別図2（第22条関係）

図　　名	使 用 区 域 図
設置場所	名古屋市昭和区鶴舞町65
事業場名称	名古屋大学　鶴舞地区

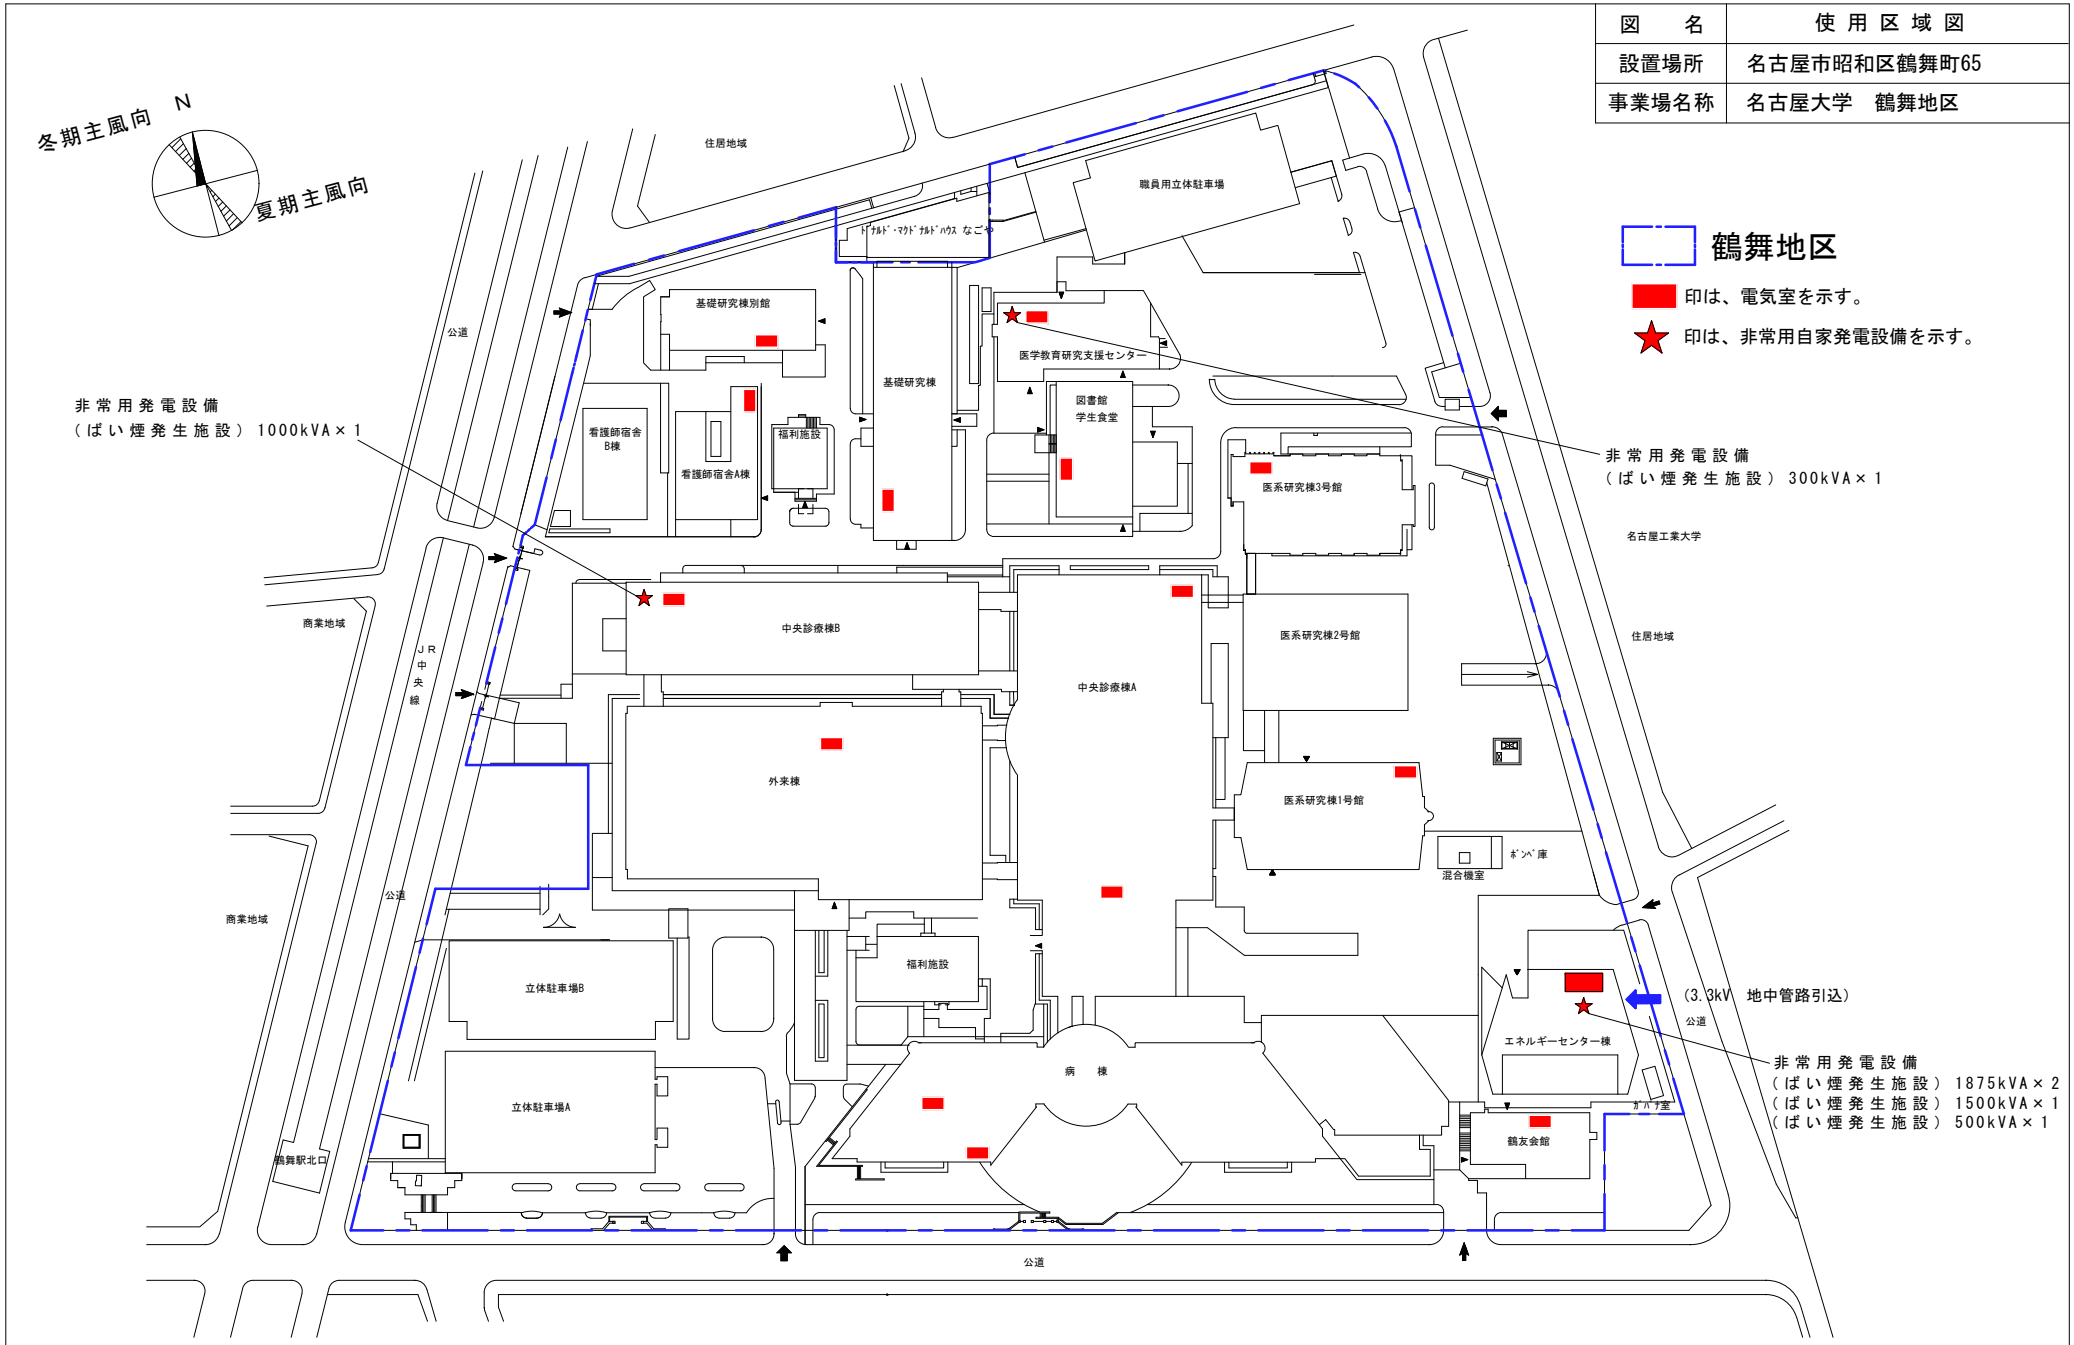

名古屋大学鶴舞地区配置図　　S＝1／1500